


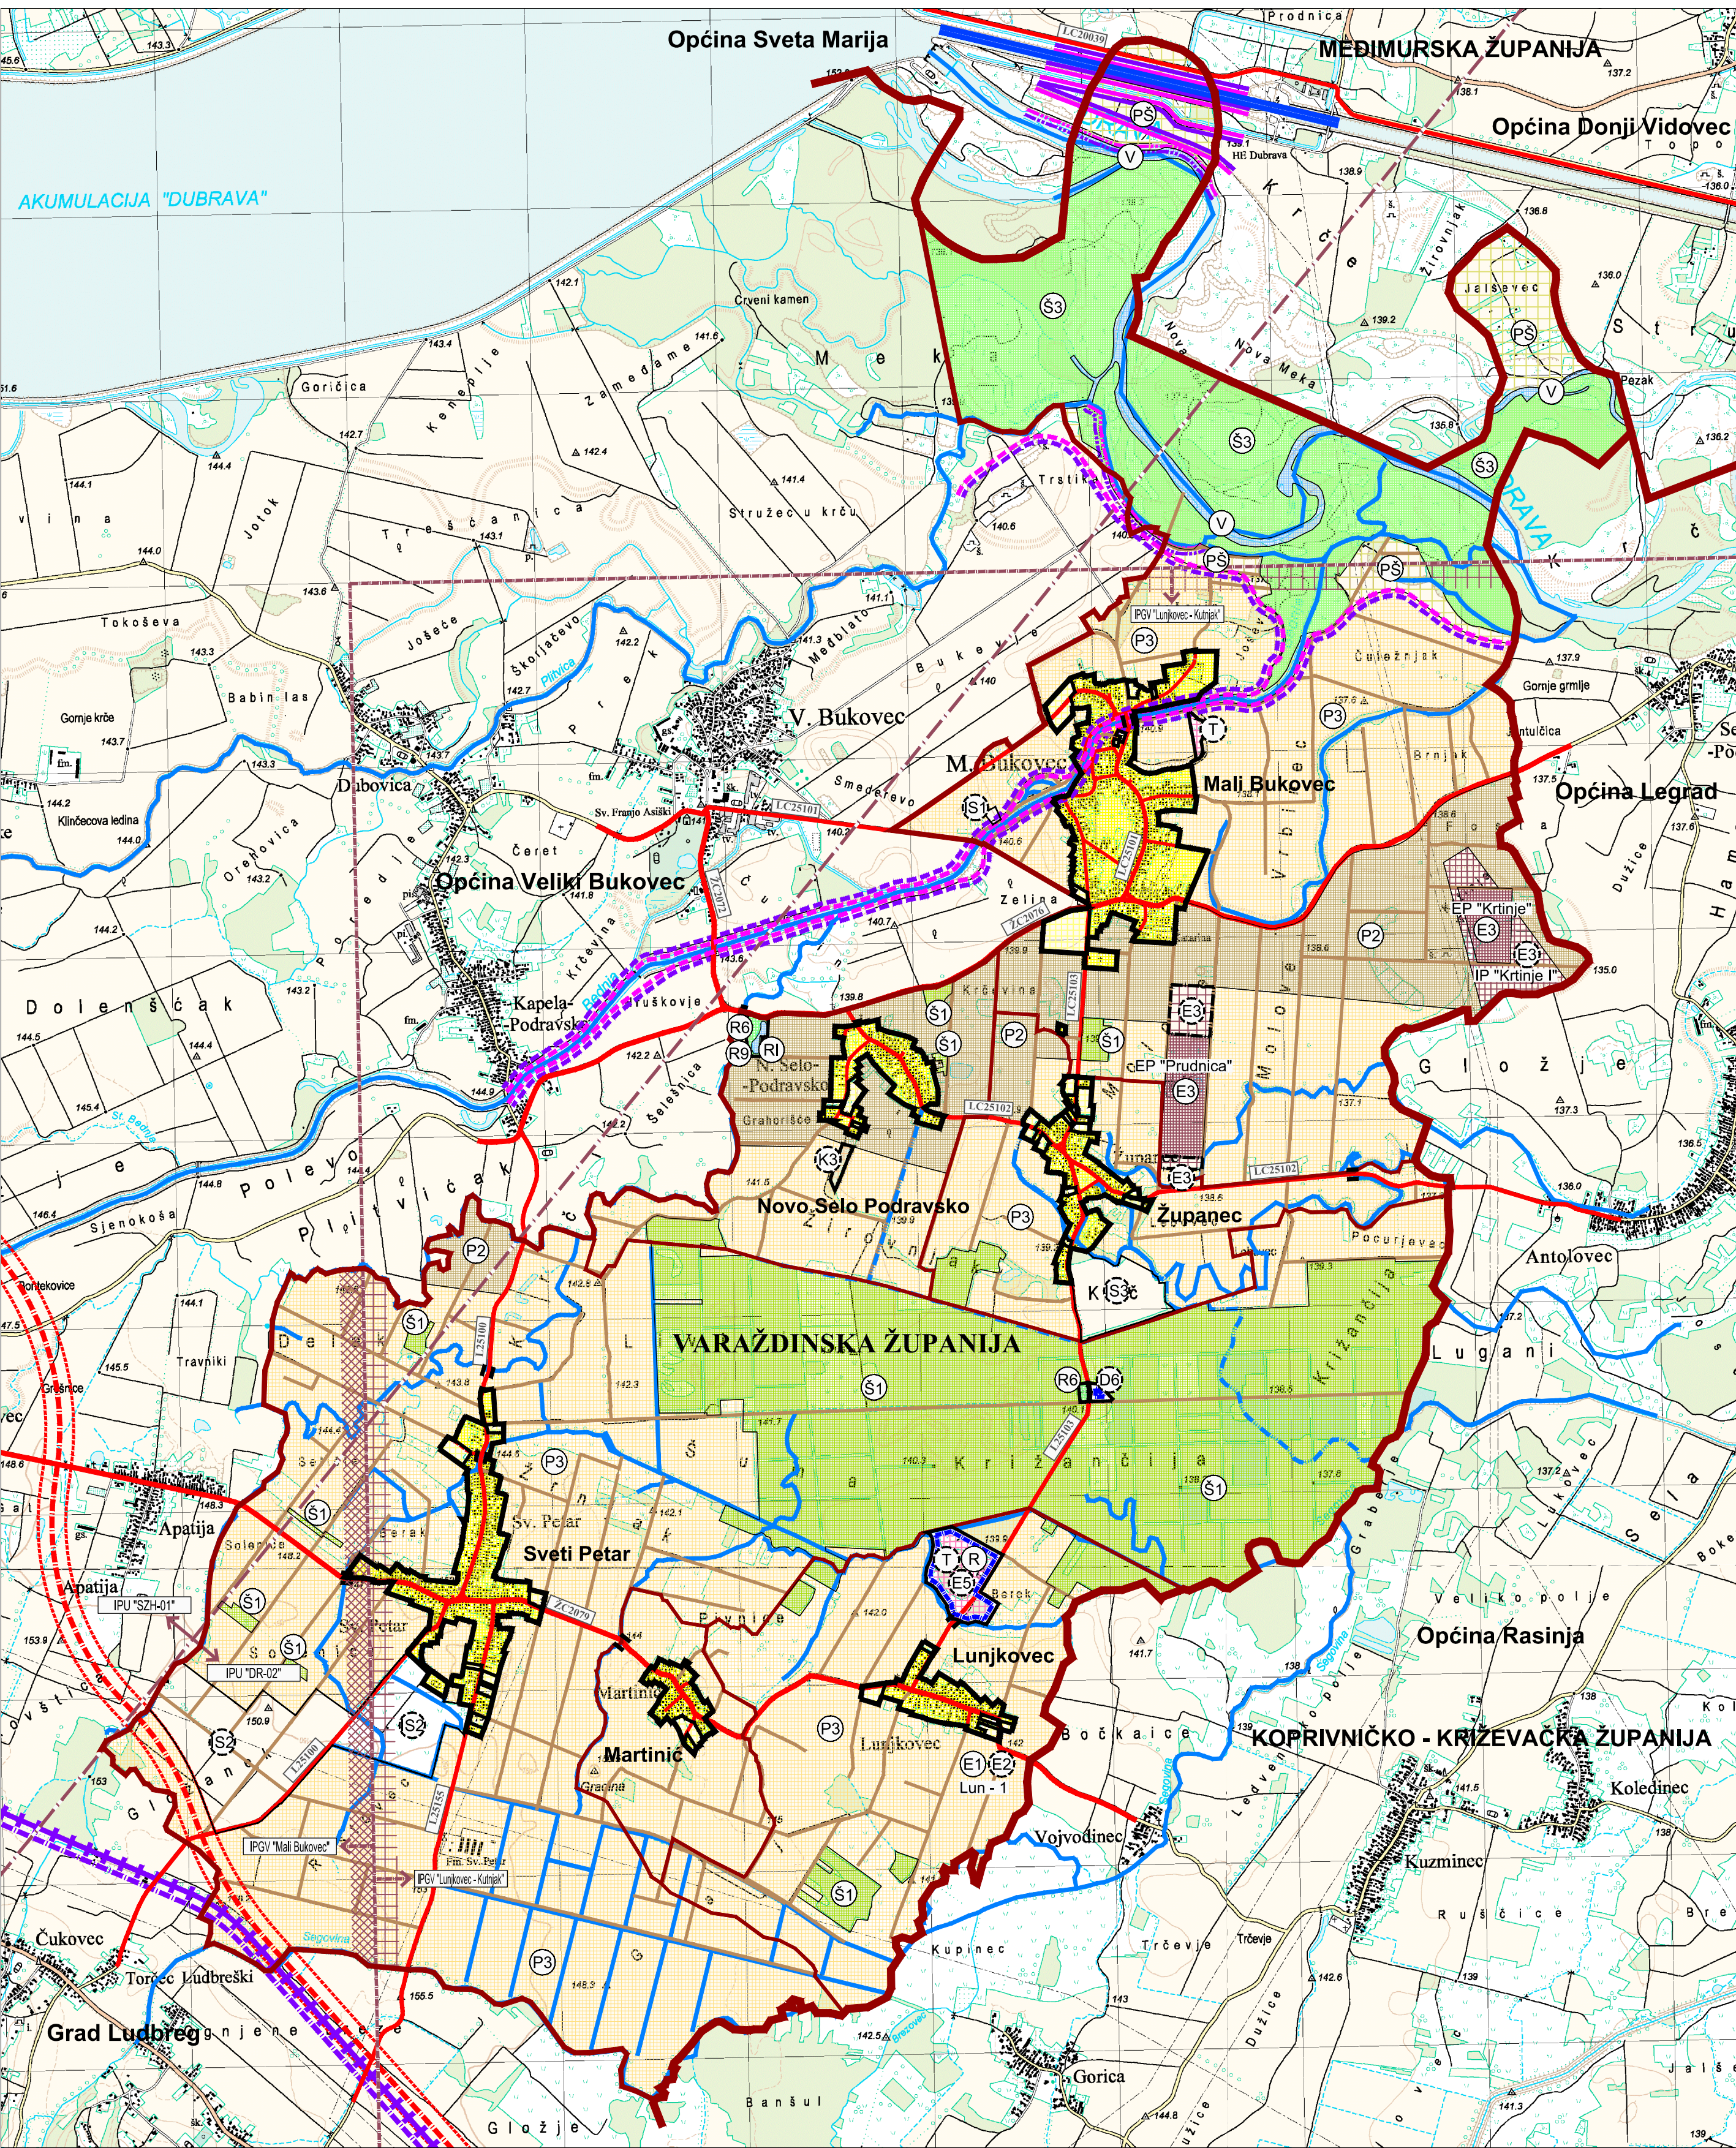

TUMAČ PLANSKOG ZNAKOVLJA

GRANICE

- ŽUPANIJSKA GRANICA
- OPĆINSKA GRANICA
- GRANICA NASELJA
- GRANICA GRAĐEVINSKIH PODRUČJA NASELJA I IZDOJENIH DIJELOVA GRAĐEVINSKIH PODRUČJA NASELJA
- GRANICA IZDOJENIH GRAĐEVINSKIH PODRUČJA IZVAN NASELJA
- GRANICA NEIZGRAĐENOG I NEUREĐENOG DIJELA GP OBVEZNA IZRADA UPU PREMA ZPU

RAZVOJ I UREĐENJE PROSTORA / POVRŠINA NASELJA

GRAĐEVINSKO PODRUČJE NASELJA I IZDOJENI DIJELOVI GRAĐEVINSKIH PODRUČJA NASELJA

- IZGRAĐENI DIO GRAĐEVINSKOG PODRUČJA
- NEIZGRAĐENI DIO GRAĐEVINSKOG PODRUČJA - planirano za daljnji razvoj naselja

RAZVOJ I UREĐENJE PROSTORA / POVRŠINA IZVAN NASELJA

IZDOJENA GRAĐEVINSKA PODRUČJA IZVAN NASELJA

- GOSPODARSKE NAMJENE:
 - KOMUNALNO - SERVISNA ZONA ZA GOSPODARENJE OTPADOM - K3
 - ZONA LJEČILIŠNOG TURIZMA I REKREACIJE "LUNJKOVEC" - T, R
 - BOTANIČKI PARK "ČOLEŽNJAK" - T
- DRUŠTVENE NAMJENE:
 - KULTURNO - MEMORIJALNI CENTAR "KRIŽANČIJA" - D6
- SPORTSKO - REKREACIJSKE NAMJENE:
 - ZONA ZA LOVSTVO U SVETOM PETRU - R6
 - ZONA ZA LOVSTVO I REKREACIJSKI RIBOLOV U N. S. PODRAVSKOM - R6, R9

RAZVOJ I UREĐENJE PROSTORA IZVAN GRAĐEVINSKIH PODRUČJA

POVRŠINE ZA ISTRAŽIVANJE I EKSPLOATACIJU

- UGLJKOVODICI I GEOTERMALNA VODA ZA ENERGETSKE SVRHE:
 - GRANICA ISTRAŽNOG PROSTORA UGLJKOVODIKA IPU "SZH-01" I IPU "DR-02"
 - GRANICA ISTRAŽNOG PROSTORA GEOTERMALNE VODE IPGV "LUNJKOVEC - KUTNJAK"
 - GRANICA PLANIRANOG ISTRAŽNOG PROSTORA GEOTERMALNE VODE IPGV "MALI BUKOVEC"
- ugljikovodici - E1, neaktivna bušotina ugljikovodika - Lun 1
- geotermalna voda za energetske svrhe - E2
- GEOTERMALNE VODE ZA MEDICINSKE, TURISTIČKE I/ILI REKREACIJSKE SVRHE:
 - termalne (balneološke) i tehničke vode - E5
- MINERALNE SIROVINE ZA PROIZVODNJU GRAĐEVNOG MATERIJALA:
 - GRAĐEVNOG PIJESKA I ŠLJUNKA - E3
 - EP "Prudnica"
 - EP "Krtinje"
 - IP "Krtinje I"
 - površine za daljnje istraživanje i eksploataciju pijeska i šljunka

POVRŠINE INFRASTRUKTURNIH SUSTAVA

POSTOJEĆE / PLANIRANO

- UREĐAJ ZA PROČIŠĆAVANJE OTPADNIH VODA - IS1
- POVRŠINA ZA SMJEŠTAJ SUNČANE ELEKTRANE - IS2
- POVRŠINA ZA SMJEŠTAJ GEOTERMALNE ELEKTRANE - IS3
- NASIP
- OBALOUTVRDA

POLJOPRIVREDNO TLO ISKLJUČIVO OSNOVNE NAMJENE

- VRJEDNO OBRADIVO TLO - P2
- OSTALA OBRADIVA TLA - P3

ŠUME ISKLJUČIVO OSNOVNE NAMJENE

- GOSPODARSKE ŠUME - Š1
- ŠUME POSEBNE NAMJENE - Š3

OSTALO POLJOPRIVREDNO TLO, ŠUME I ŠUMSKO ZEMLJIŠTE

- OSTALO POLJOPRIVREDNO TLO, ŠUME I ŠUMSKO ZEMLJIŠTE - PŠ

VODENE POVRŠINE

POSTOJEĆE / PLANIRANO

- VODENE POVRŠINE:
 - VODENE POVRŠINE RIJEKA: BEDNJA, DRAVA I PLITVICA, UKLJUČUJUĆI STARE RUKAVCE I MRTVICE, TE DRUGE VEĆE VODENE POVRŠINE - V
 - OTVORENI REKREACIJSKI RIBNJACI - RI
- VODOTOCI - POTOCI I KANALI
- DOVODNI KANAL HE DUBRAVA

PROMET



POSTOJEĆE / PLANIRANO

CESTOVNI PROMET

- MOGUĆI ILI ALTERNATIVNI KORIDOR (TRASA)
 - planirana nova trasa D2 - Podravska brza cesta (G.P. Dubrava Križovljanska (gr. R. Slovenije) - Varaždin - Virovitica) prema PP Varaždinske županije (Sl.vj. Varaždinske žup.br. 16/04., 27/07. i 20/11.)
- ŽUPANIJSKA CESTA
- LOKALNA CESTA
- OSTALE CESTE
 - nerazvrstane ceste
 - nerazvrstane ceste - neasfaltirane ceste i poljski putovi
- MOST

ŽELJEZNIČKI PROMET

- ŽELJEZNIČKA PRUGA OD ZNAČAJA ZA REGIONALNI PROMET R202 - Varaždin - Koprivnica - Virovitica - Osijek - Dalj
- DODATNI KOLOSJJEK, ELEKTRIFIKACIJA

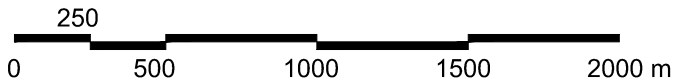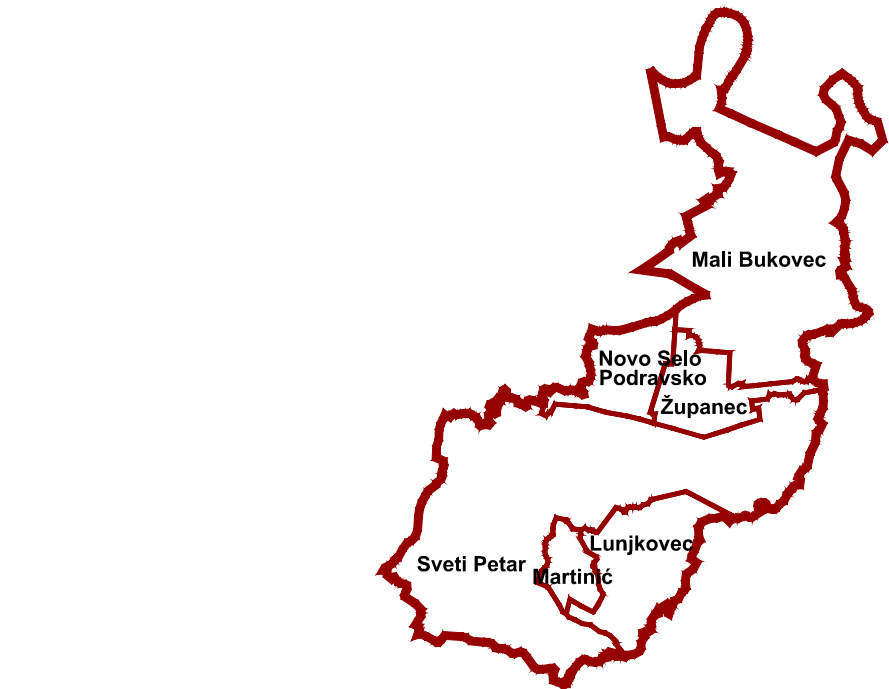

PRIJEDLOG ZA JAVNU RASPRAVU

ŽUPANIJA: VARAŽDINSKA ŽUPANIJA	OPĆINA: MALI BUKOVEC
NAZIV PLANA: 2. IZMJENE I DOPUNE PROSTORNOG PLANA UREĐENJA OPĆINE MALI BUKOVEC ("Službeni vjesnik Varaždinske županije" br. 8/05, 77/20, 84/20 - proć. tekst)	
NAZIV KARTOGRAFSKOG PRIKAZA: 1. KORIŠTENJE I NAMJENA POVRŠINA	
BROJ KARTOGRAFSKOG PRIKAZA: 1.	MJERILO KARTOGRAFSKOG PRIKAZA: 1:25000
ODLUKA O IZRADI ID PROSTORNOG PLANA: "SLUŽBENI VJESNIK VARAŽDINSKE ŽUPANIJE" BR. 113/21	ODLUKA PREDSTAVNIČKOG TIJELA O DONOŠENJU PLANA:
OBJAVA JAVNE RASPRAVE: LIST "PLUS REGIONALNI TJEDNIK" OD 22.03.2022.	JAVNI UVID ODRŽAN: OD 28.03.2022. DO 08.04.2022.
PEČAT TIJELA ODGOVORNOG ZA PROVOĐENJE JAVNE RASPRAVE:	ODGOVORNA OSOBA ZA PROVOĐENJE JAVNE RASPRAVE: Ana Golec, bacc. oec. ime, prezime i potpis
PRAVNA OSOBA KOJA JE IZRADILA PLAN: URBIA d.o.o. Čakovec, I. G. Kovačića 10, Čakovec; tel. 040/373 400	
PEČAT PRAVNE OSOBE KOJA JE IZRADILA PLAN:	ODGOVORNI VODITELJ:
direktorica: Vesna Makovec, dipl.ing.arh.	ovlaštena arhitekta urbanistica: Vesna Makovec, dipl.ing.arh.
BROJ PLANA: PPUO - 04/2021	DATUM: 03/2022
STRUČNI TIM U IZRADI PLANA: 1. V. Makovec, dipl.ing.arh. 2. I. Perhoć, mag.ing.arh. 3. B. Perhoć, dipl.ing.arh.	4. B. Balent, struč.spec.ing.aedif. 5. N. Kerovec, bacc.ing.evol.sust. 6. M. Bakač, dipl.oec.
PEČAT PREDSTAVNIČKOG TIJELA:	PREDSEDNIK PREDSTAVNIČKOG TIJELA: ime, prezime i potpis
ISTOVJETNOST S IZVORNOM OVRJERAVA: ime, prezime i potpis	PEČAT: