


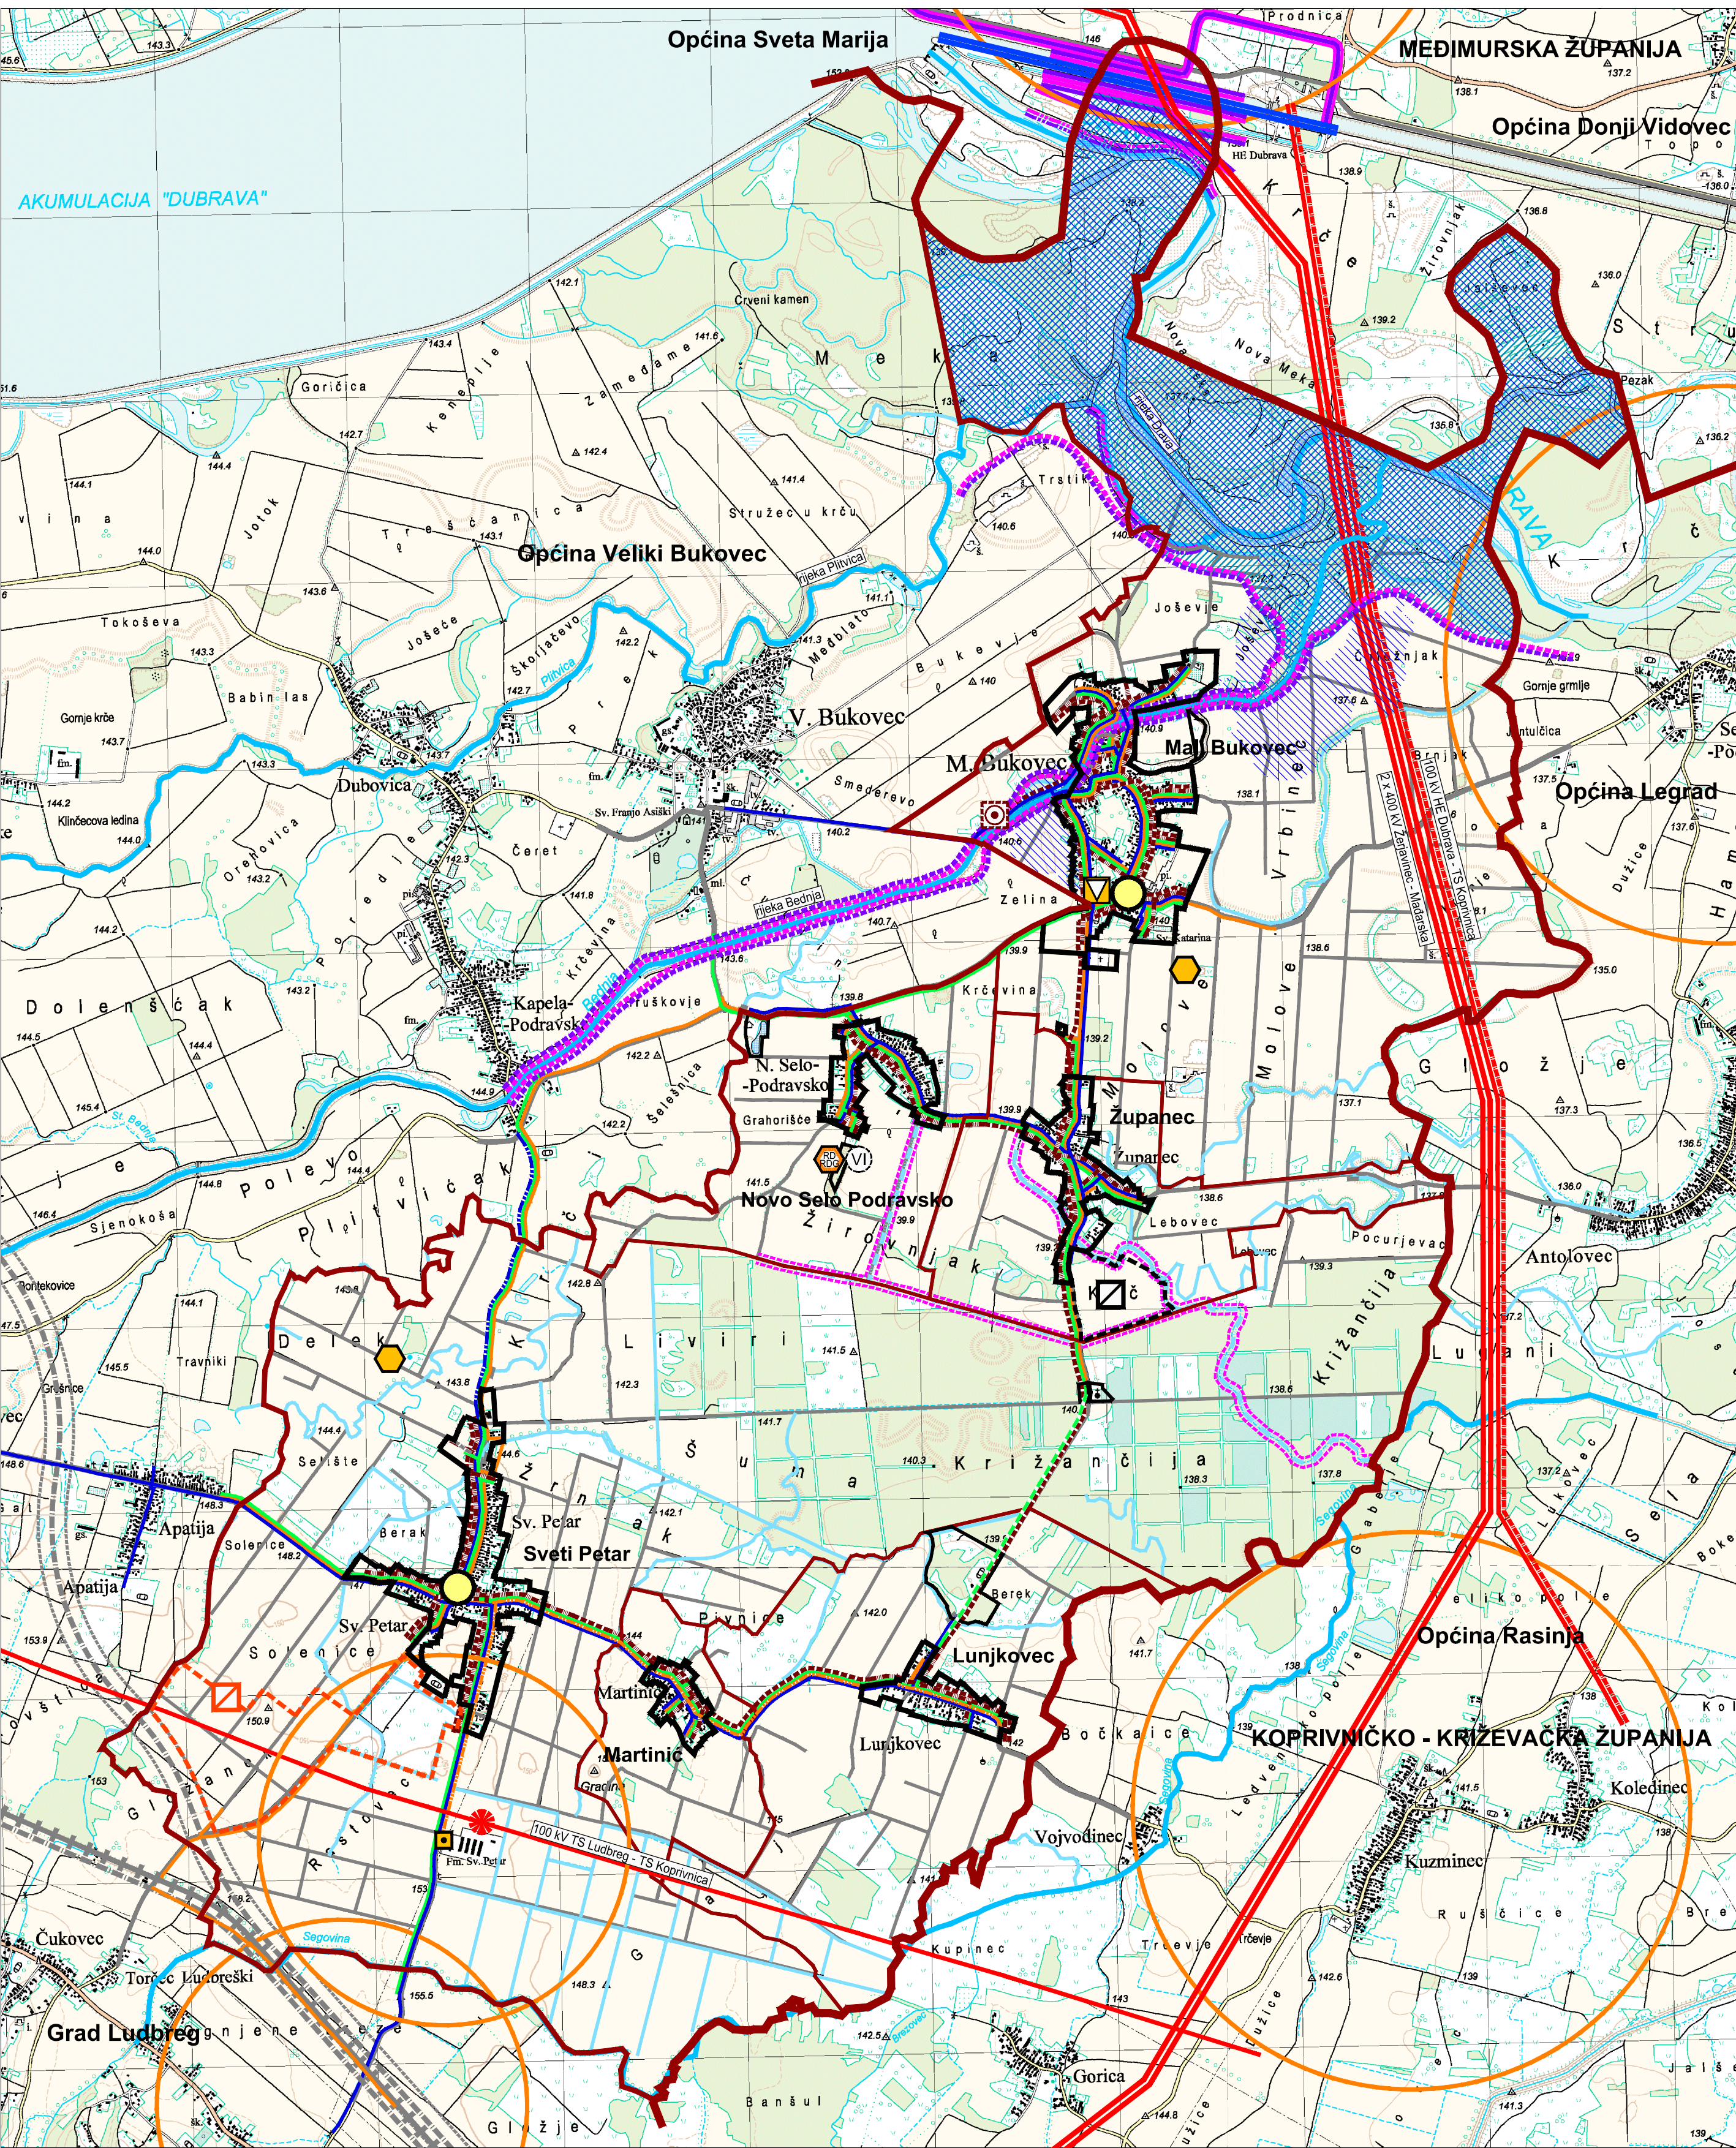

- TUMAČ PLANSKOG ZNAKOVLJA
- GRANICE
- ŽUPANIJSKA GRANICA
  - OPĆINSKA GRANICA
  - GRANICA NASELJA
  - GRANICA GRAĐEVINSKIH PODRUČJA NASELJA
  - GRANICA IZDOJENIH GRAĐEVINSKIH PODRUČJA IZVAN NASELJA

POŠTA I TELEKOMUNIKACIJE

POSTOJEĆE / PLANIRANO

POŠTA

- JEDINICA POŠTANSKE MREŽE
- JAVNE TELEKOMUNIKACIJE
- TELEFONSKA MREŽA - KOMUTACIJSKI ČVOROV I U NEPOKRETNOSTI MREŽI
- MJESNA CENTRALA
- VODOVI I KANALI
  - ELEKTRONIČKA KOMUNIKACIJSKA INFRASTRUKTURA
  - POSTOJEĆA KABELSKA KANALIZACIJA - EKI KK
  - ELEKTRONIČKA KOMUNIKACIJSKA INFRASTRUKTURA
  - POSTOJEĆA KABELSKA KANALIZACIJA - EKI KABEL
- POKRETNOST MREŽA
  - AKTIVNE BAZNE STANICE NA SAMOSTOJEĆIM ANTENSKIM STUPOVIMA
  - PODRUČJE ELEKTRONIČKE KOMUNIKACIJSKE ZONE
  - ZA SMJEŠTAJ SAMOSTOJEĆEG ANTENSKOG STUPA

ENERGETSKI SUSTAVI

POSTOJEĆE / PLANIRANO

PROIZVODNJA I CIJEVNI TRANSPORT

- LOKALNI PLINOVODI
- ELEKTROENERGETIKA
  - ELEKTROPRIJENOSNI UREĐAJI
    - DALEKOVOD 2 x 400 kV
    - TS Žerjavinec - Mađarska
    - DALEKOVOD 110 kV
    - HE Dubrava - TS Koprivnica
    - TS Ludbreg - TS Koprivnica
    - DALEKOVOD 2 x 110 (400) kV PLANIRANO
    - HE Dubrava - RP Drava
    - TRAFOSTANICA 110/35 kV PLANIRANO
  - POVRŠINA ZA SMJEŠTAJ SUNČANE ELEKTRANE "SVETI PETAR"
  - POVRŠINA ZA SMJEŠTAJ GEOTERMALNE ELEKTRANE

VODNOGOSPODARSKI SUSTAV

POSTOJEĆE / PLANIRANO

KORIŠTENJE VODA

VODOOPSKRBA

OSTALI VODOOPSKRBN I CJEVOVODI

ODVODNJA OTPADNIH VODA

- UREĐAJ ZA PROČIŠĆAVANJE OTPADNIH VODA
- ODVODNJA OTPADNE VODE - TLAČNI VOD
- ODVODNJA OTPADNE VODE

UREĐENJE VODOTOKA I VODA

POSTOJEĆE / PLANIRANO


REGULACIJSKI I ZAŠTITNI SUSTAV

- VODENE POVRŠINE :
  - VODENE POVRŠINE RIJEKA: BEDNJA, DRAVA I PLITVICA, UKLJUČUJUĆI
  - STARE RUKAVCE I MRTVICE, TE DRUGE VEĆE VODENE POVRŠINE
- DRENAŽNI KANAL
- AKUMULACIJA HIDROELEKTRANE - DOVODNI KANAL
- NASIP
- OBALOUTVRDA
- OSTALI VODOTOCI I REDA
  - rijeke Drava, Plitvica i Bednja, potok Segovina
- OSTALI VODOTOCI, STARI RUKAVCI, POTOCI
- INUNDACIJSKO PODRUČJE RIJEKE DRAVE I BEDNJE
- PODRUČJE VELIKE VJEROJATNOSTI OD PLAVLJENJA PREMA
- PLANU UPRAVLJANJA RIZICIMA OD POPLAVA HRVATSKIH VODA

OBRADA, SKLADIŠTENJE I ODLAGANJE OTPADA

POSTOJEĆE / PLANIRANO

- GRAĐEVINA ZA DJELATNOST GOSPODARENJA OTPADA - LOKALNE RAZINE
  - RD - centralno općinsko reciklažno dvorište
  - RDG - općinsko reciklažno dvorište za građevinski otpad
- DEPON IJA MINERALNIH SIROVINA - VIŠAK ISKOPA
- SANIRANO ODLAGALIŠTE KOMUNALNOG OTPADA - MONITORING

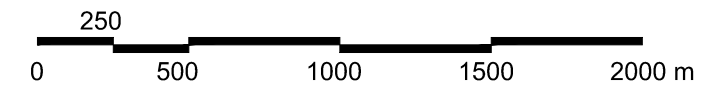

PRIJEDLOG ZA JAVNU RASPRAVU

|   |   |
|---|---|
| ŽUPANIJA: VARAŽDINSKA ŽUPANIJA                                                                         | OPĆINA: MALI BUKOVEC   |
| NAZIV PLANA:                                                                                           | 2. IZMJENE I DOPUNE PROSTORNOG PLANA UREĐENJA<br>OPĆINE MALI BUKOVEC<br>("Službeni vjesnik Varaždinske županije" br. 8/05, 77/20, 84/20 - proc. tekst) |
| NAZIV KARTOGRAFSKOG PRIKAZA:                                                                           | 2. INFRASTRUKTURNI SUSTAVI   |
| BROJ KARTOGRAFSKOG PRIKAZA: 2.                                                                         | MJERILO KARTOGRAFSKOG PRIKAZA: 1:25000   |
| ODLUKA O IZRADI I DOPUNAMA PROSTORNOG PLANA:<br>"SLUŽBENI VJESNIK VARAŽDINSKE ŽUPANIJE" BR. 113/21     | ODLUKA PREDSTAVNIČKOG TIJELA O DONOŠENJU PLANA:   |
| OBJAVA JAVNE RASPRAVE:<br>LIST "PLUS REGIONALNI TJEDNIK" OD 22.03.2022.                                | JAVNI UVID ODRŽAN:<br>OD 28.03.2022. DO 08.04.2022.   |
| PEČAT TIJELA ODGOVORNOG ZA PROVOĐENJE JAVNE RASPRAVE:                                                  | ODGOVORNA OSOBA ZA PROVOĐENJE JAVNE RASPRAVE:<br><br>Ana Golec, bacc. oec.<br>ime, prezime i potpis                                                    |
| PRAVNA OSOBA KOJA JE IZRADILA PLAN: URBIA d.o.o. Čakovec, I. G. Kovačića 10, Čakovec; tel. 040/373 400 | ODGOVORNI VODITELJ:   |
| PEČAT PRAVNE OSOBE KOJA JE IZRADILA PLAN:                                                              | ovlaštena arhitektica urbanistica:<br>Vesna Makovec, dipl.ing.arh.                                                                                     |
| direktorica:<br>Vesna Makovec, dipl.ing.arh.                                                           | DATUM: 03/2022   |
| BROJ PLANA: PPUO - 04/2021                                                                             | STRUČNI TIM U IZRADI PLANA:<br>1. V. Makovec, dipl.ing.arh.<br>2. I. Perhoč, mag.ing.arh.<br>3. B. Perhoč, dipl.ing.arh.                               |
| PEČAT PREDSTAVNIČKOG TIJELA:                                                                           | PREDSEDNIK PREDSTAVNIČKOG TIJELA:<br><br>ime, prezime i potpis                                                                                         |
| ISTOVJETNOST S IZVORNOM OVRJERAVOM:                                                                    | PEČAT:<br><br>ime, prezime i potpis   |