


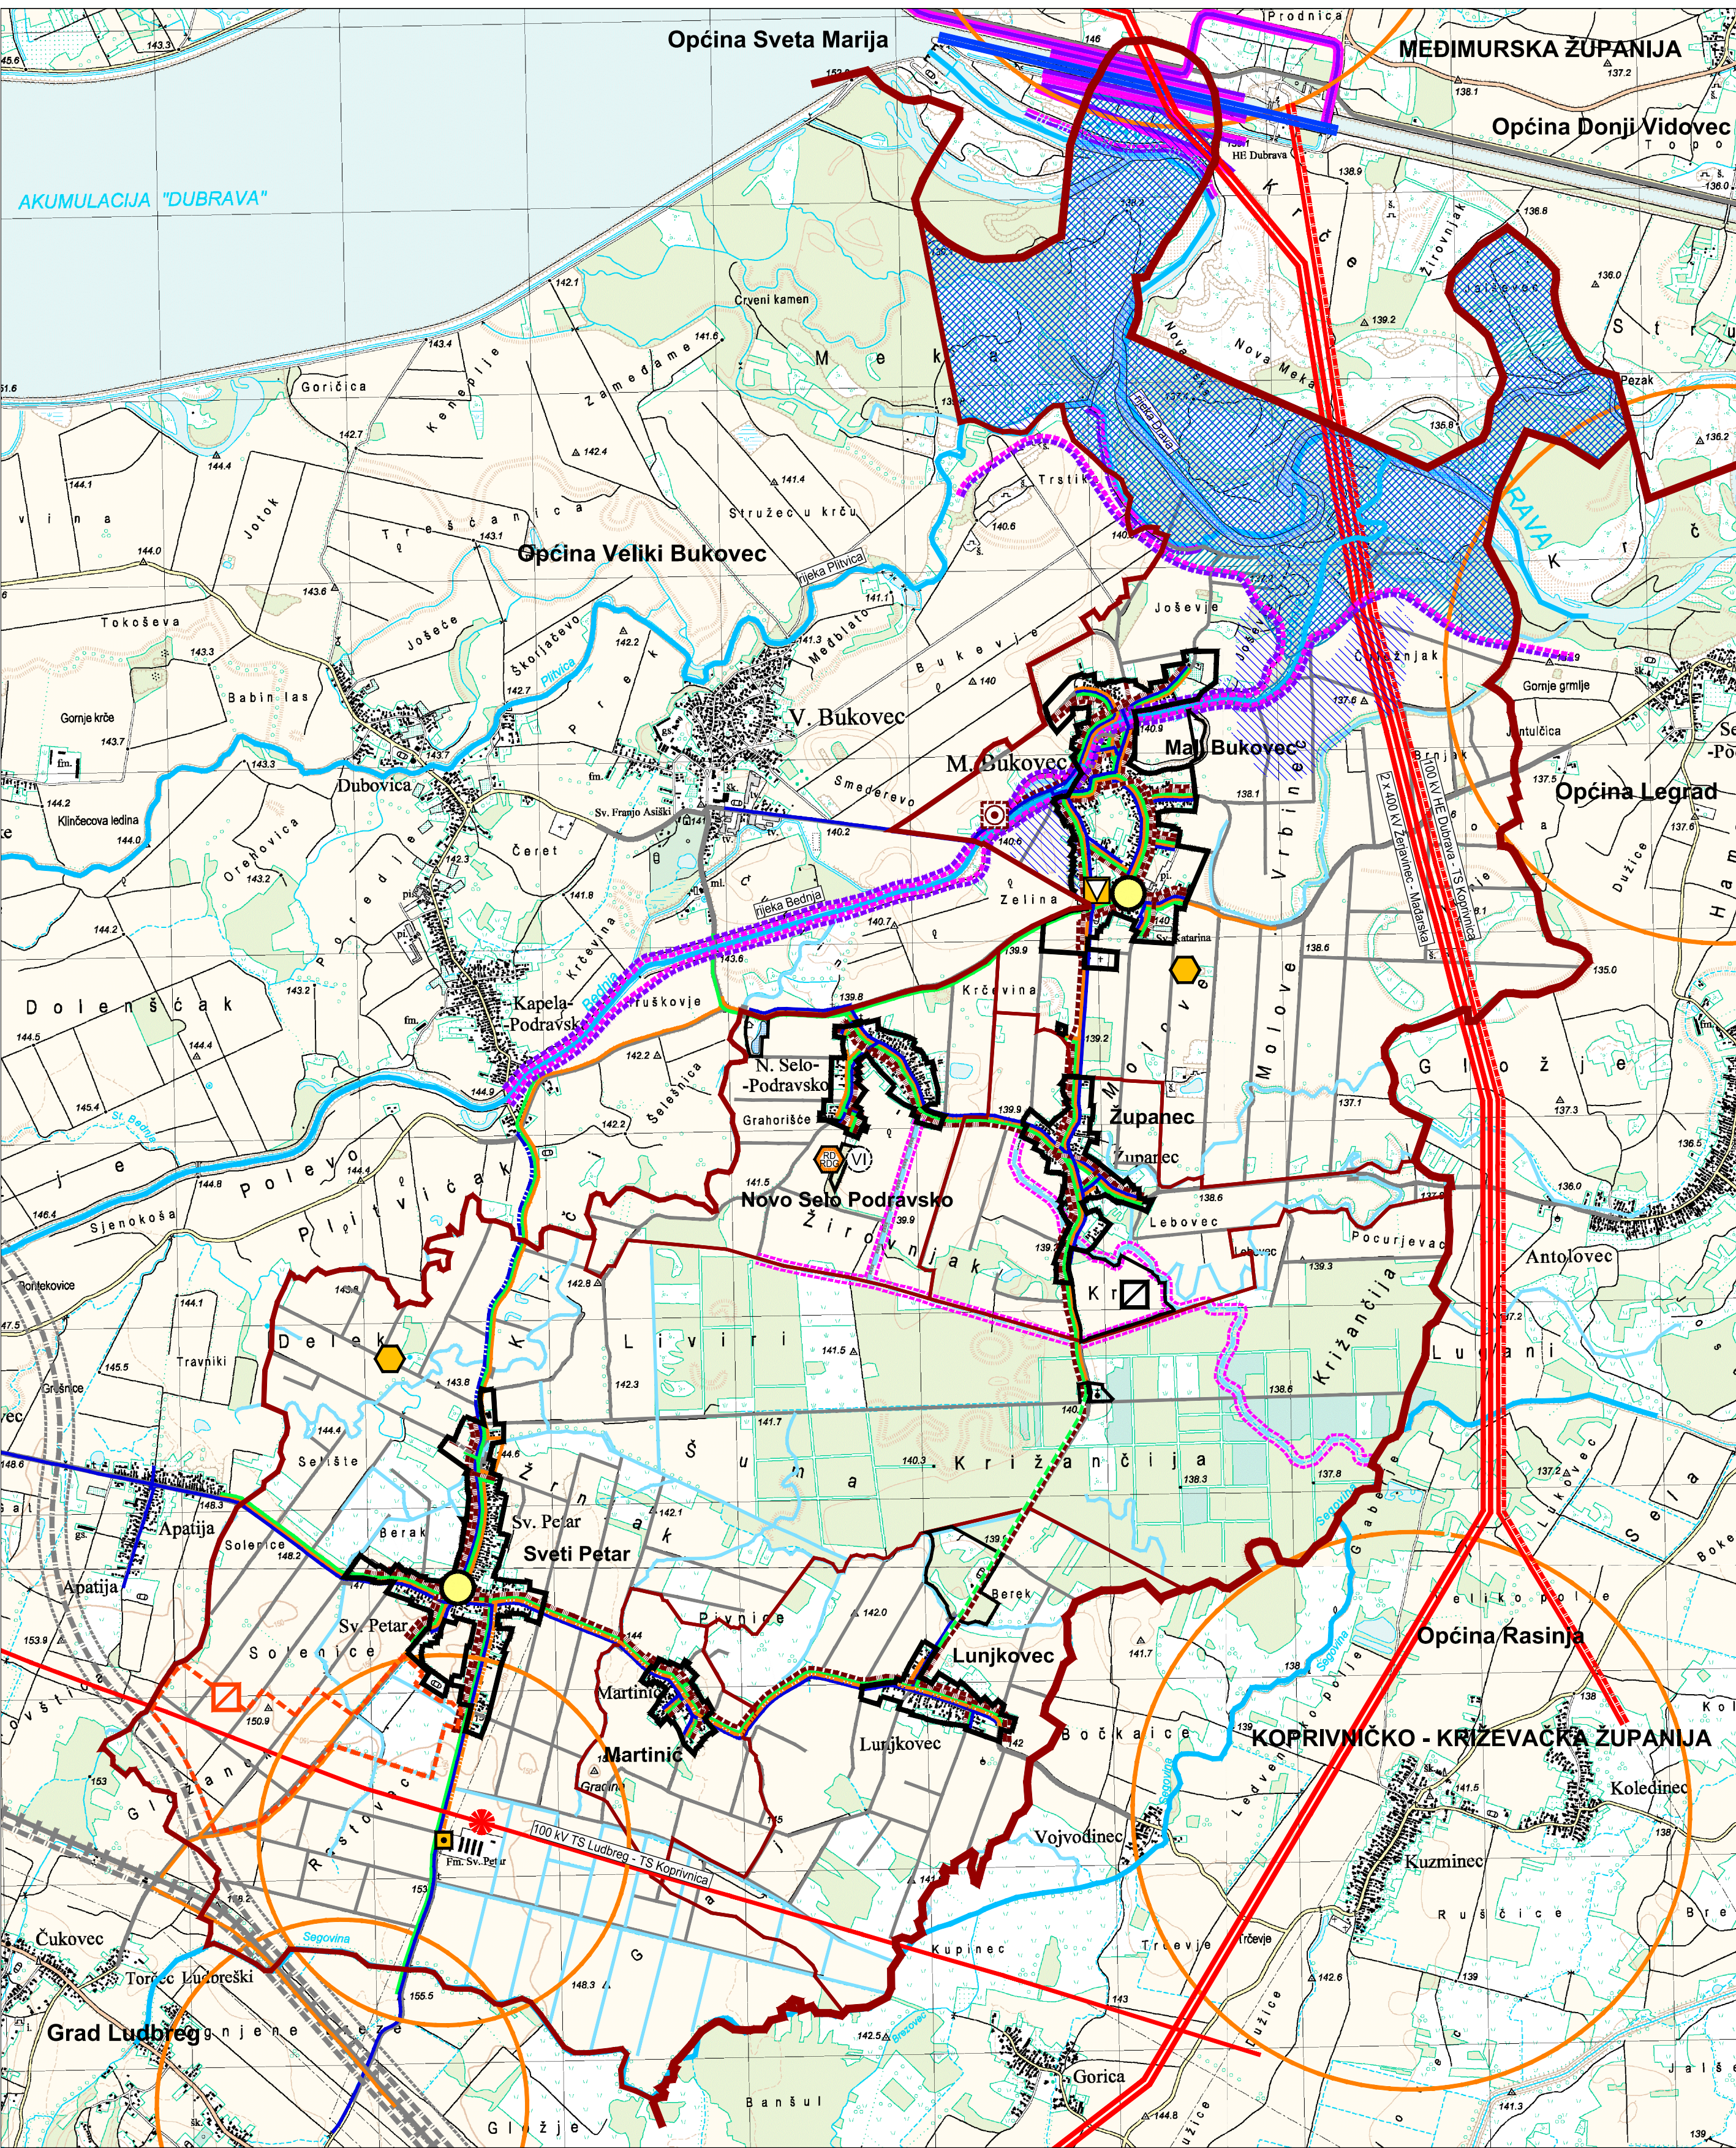

- TUMAČ PLANSKOG ZNAKOVLJA
- GRANICE
- ŽUPANIJSKA GRANICA
 - OPĆINSKA GRANICA
 - GRANICA NASELJA
 - GRANICA GRAĐEVINSKIH PODRUČJA NASELJA
 - GRANICA IZDOJENIH GRAĐEVINSKIH PODRUČJA IZVAN NASELJA

POŠTA I TELEKOMUNIKACIJE

POSTOJEĆE / PLANIRANO

POŠTA

- JEDINICA POŠTANSKE MREŽE
- JAVNE TELEKOMUNIKACIJE
- TELEFONSKA MREŽA - KOMUTACIJSKI ČVOROV I U NEPOKRETNOSTI MREŽI
- MJESNA CENTRALA
- VODOVI I KANALI
 - ELEKTRONIČKA KOMUNIKACIJSKA INFRASTRUKTURA
 - POSTOJEĆA KABELSKA KANALIZACIJA - EKI KK
 - ELEKTRONIČKA KOMUNIKACIJSKA INFRASTRUKTURA
 - POSTOJEĆA KABELSKA KANALIZACIJA - EKI KABEL
- POKRETNOST MREŽA
 - AKTIVNE BAZNE STANICE NA SAMOSTOJEĆIM ANTENSKIM STUPOVIMA
 - PODRUČJE ELEKTRONIČKE KOMUNIKACIJSKE ZONE ZA SMJEŠTAJ SAMOSTOJEĆEG ANTENSKOG STUPA

ENERGETSKI SUSTAVI

POSTOJEĆE / PLANIRANO

PROIZVODNJA I CIJEVNI TRANSPORT

- LOKALNI PLINOVODI
- ELEKTROENERGETIKA
 - ELEKTROPRIJENOSNI UREĐAJI
 - DALEKOVOĐ 2 x 400 kV
 - TS Žerjavinec - Mađarska
 - DALEKOVOĐ 110 kV
 - HE Dubrava - TS Koprivnica
 - TS Ludbreg - TS Koprivnica
 - DALEKOVOĐ 2 x 110 (400) kV PLANIRANO
 - HE Dubrava - RP Drava
 - TRAFOSTANICA 110/35 kV PLANIRANO
 - POVRŠINA ZA SMJEŠTAJ SUNČANE ELEKTRANE "SVETI PETAR"
 - GEOTERMALNE ENERGENE I/ILI ELEKTRANE

VODNOSPOLJOPARSKI SUSTAV

POSTOJEĆE / PLANIRANO

KORIŠTENJE VODA

VODOOPSKRBA

OSTALI VODOOPSKRBN I CJEVNOVODI

ODVODNJA OTPADNIH VODA

- UREĐAJ ZA PROČIŠĆAVANJE OTPADNIH VODA
- ODVODNJA OTPADNE VODE - TLAČNI VOD
- ODVODNJA OTPADNE VODE

UREĐENJE VODOTOKA I VODA

POSTOJEĆE / PLANIRANO


REGULACIJSKI I ZAŠTITNI SUSTAV

- VODENE POVRŠINE :
 - VODENE POVRŠINE RIJEKA: BEDNJA, DRAVA I PLITVICA, UKLJUČUJUĆI STARE RUKAVCE I MRTVICE, TE DRUGE VEĆE VODENE POVRŠINE
- DRENAŽNI KANAL
- AKUMULACIJA HIDROELEKTRANE - DOVODNI KANAL
- NASIP
- OBALOUTVRDA
- OSTALI VODOTOCI I REDA
 - rijeke Drava, Plitvica i Bednja, potok Segovina
- OSTALI VODOTOCI, STARI RUKAVCI, POTOCI
- INUNDACIJSKO PODRUČJE RIJEKE DRAVE I BEDNJE
- PODRUČJE VELIKE VJEROJATNOSTI OD PLAVLJENJA PREMA PLANU UPRAVLJANJA RIZICIMA OD POPLAVA HRVATSKIH VODA

OBRADA, SKLADIŠTENJE I ODLAGANJE OTPADA

POSTOJEĆE / PLANIRANO

- GRAĐEVINA ZA DJELATNOST GOSPODARENJA OTPADA - LOKALNE RAZINE
 - RD - centralno općinsko reciklažno dvorište
 - RDG - općinsko reciklažno dvorište za građevinski otpad
- DEPONJA MINERALNIH SIROVINA - VIŠAK ISKOPA
- SANIRANO ODLAGALIŠTE KOMUNALNOG OTPADA - MONITORING

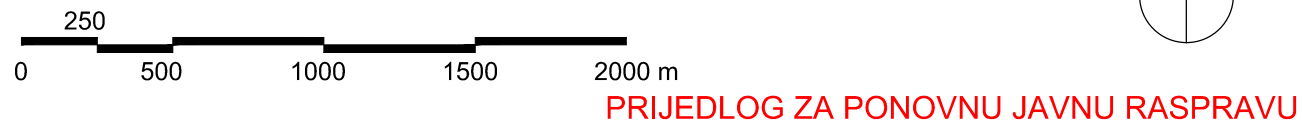

PROJEKAT ZA PONOVRNU JAVNU RASPRAVU

ŽUPANIJA: VARAŽDINSKA ŽUPANIJA	OPĆINA: OPĆINA MALI BUKOVEC
NAZIV PLANA:	2. IZMJENE I DOPUNE PROSTORNOG PLANA UREĐENJA OPĆINE MALI BUKOVEC ("Službeni vjesnik Varaždinske županije" br. 8/05, 77/20, 84/20 - proc. tekst)
NAZIV KARTOGRAFSKOG PRIKAZA:	2. INFRASTRUKTURNI SUSTAVI
BROJ KARTOGRAFSKOG PRIKAZA: 2.	MJERILO KARTOGRAFSKOG PRIKAZA: 1:25000
ODLUKA O IZRADI I DOPUNAMA PROSTORNOG PLANA: "SLUŽBENI VJESNIK VARAŽDINSKE ŽUPANIJE" BR. 113/21	ODLUKA PREDSTAVNIČKOG TIJELA O DONOŠENJU PLANA:
OBJAVA JAVNE RASPRAVE: LIST "PLUS REGIONALNI TJEDNIK" OD 22.03.2022. LIST "PLUS REGIONALNI TJEDNIK" OD 14.06.2022.	JAVNI UVID ODRŽAN: OD 23.03.2022. DO 08.04.2022. OD 23.06.2022. DO 01.07.2022.
PEČAT TIJELA ODGOVORNOG ZA PROVOĐENJE JAVNE RASPRAVE:	ODGOVORNA OSOBA ZA PROVOĐENJE JAVNE RASPRAVE: Ana Golec, bacc. oec. ime, prezime i potpis
PRAVNA OSOBA KOJA JE IZRADILA PLAN: URBIA d.o.o. Čakovec, I. G. Kovačića 10, Čakovec; tel. 040/373 400	ODGOVORNI VODITELJ:
PEČAT PRAVNE OSOBE KOJA JE IZRADILA PLAN:	ovlaštena arhitektica urbanistica: Vesna Makovec, dipl.ing.arh.
direktorica: Vesna Makovec, dipl.ing.arh.	DATUM: 06/2022
BROJ PLANA: PPUO - 04/2021	STRUČNI TIM U IZRADI PLANA: 1. V. Makovec, dipl.ing.arh. 2. I. Perhoč, mag.ing.arh. 3. B. Perhoč, dipl.ing.arh.
PEČAT PREDSTAVNIČKOG TIJELA:	PREDSEDNIK PREDSTAVNIČKOG TIJELA: ime, prezime i potpis
ISTOVJETNOST S IZVORNOM OVRJERAVOM:	PEČAT: ime, prezime i potpis